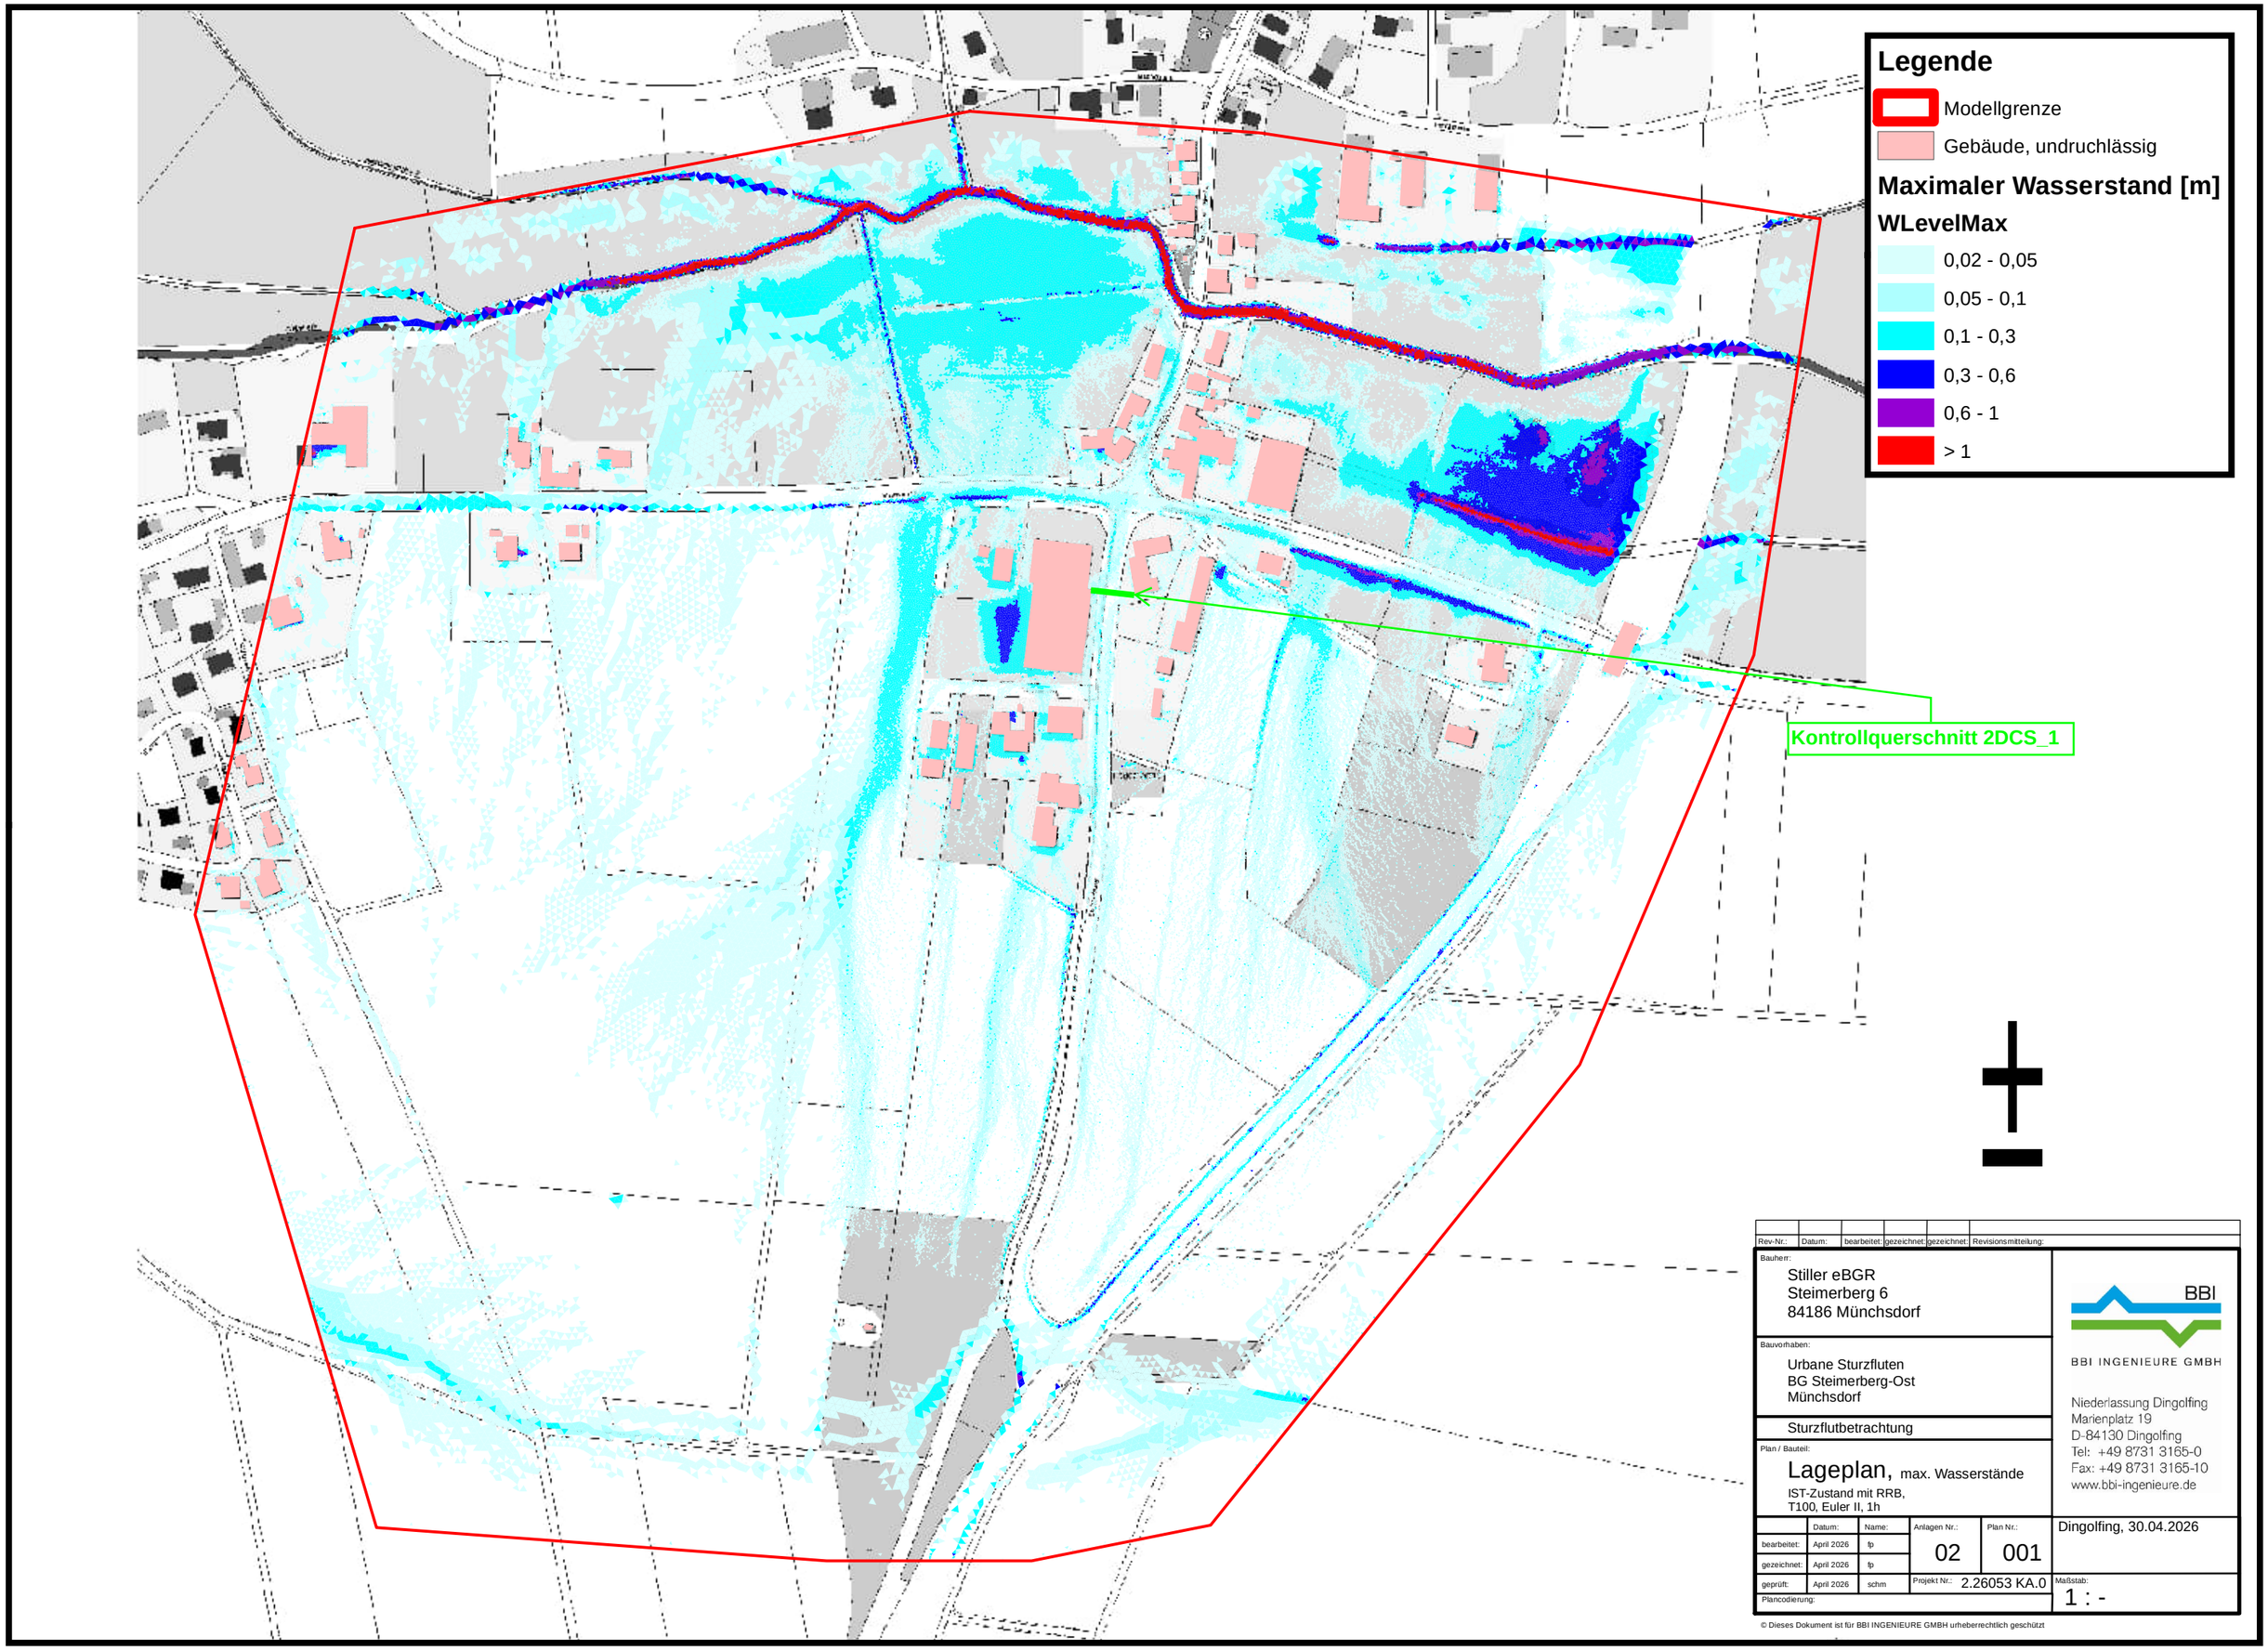


Rev-Nr.:	Datum:	bearbeitet:	gezeichnet:	gezeichnet:	Revisionsmitteilung:

Bauherr:
Stiller eBGR
Steimerberg 6
84186 Münchsdorf

Bauvorhaben:
Urbane Sturzfluten
BG Steimerberg-Ost
Münchsdorf

Sturzflutbetrachtung

Plan / Bauteil:
Lageplan, max. Wasserstände
IST-Zustand mit RRB,
T100, Euler II, 1h

BBI
BBI INGENIEURE GMBH
Niederlassung Dingolfing
Marienplatz 19
D-84130 Dingolfing
Tel: +49 8731 3165-0
Fax: +49 8731 3165-10
www.bbi-ingenieure.de

	Datum:	Name:	Anlagen Nr.:	Plan Nr.:
bearbeitet:	April 2026	fp	02	001
gezeichnet:	April 2026	fp		
geprüft:	April 2026	schm	Projekt Nr.: 2.26053 KA.0	

Plancodierung:

Dingolfing, 30.04.2026

Maßstab: 1 : -

© Dieses Dokument ist für BBI INGENIEURE GMBH urheberrechtlich geschützt